CHOUFFOT
Travaux Paysagers

"Ce n'est pas la force, mais la persévérance, qui fait les grandes oeuvres"

AMÉNAGEMENT EXTÉRIEUR
VENTE DE GRANULATS
PISCINE-SPA-SAUNA
BUREAU D'ÉTUDES

VOTRE SPÉCIALISTE GRANIT & PIERRES NATURELLES

Piscine D-XL

Bassin env. 8,20 x 4,60
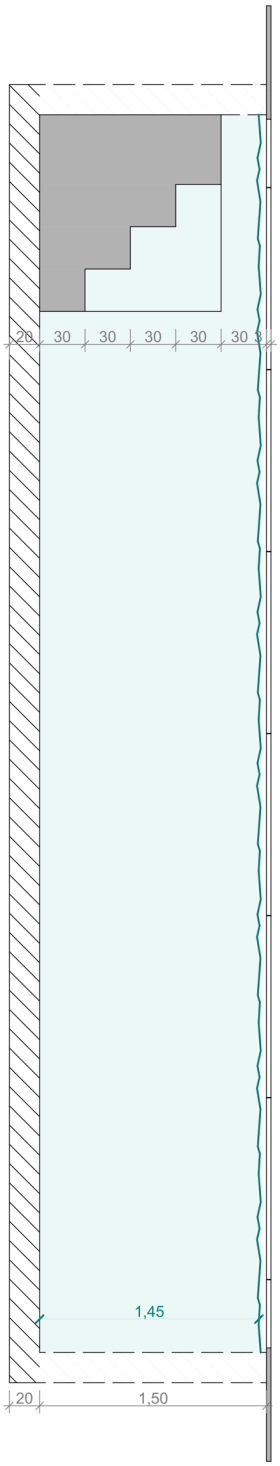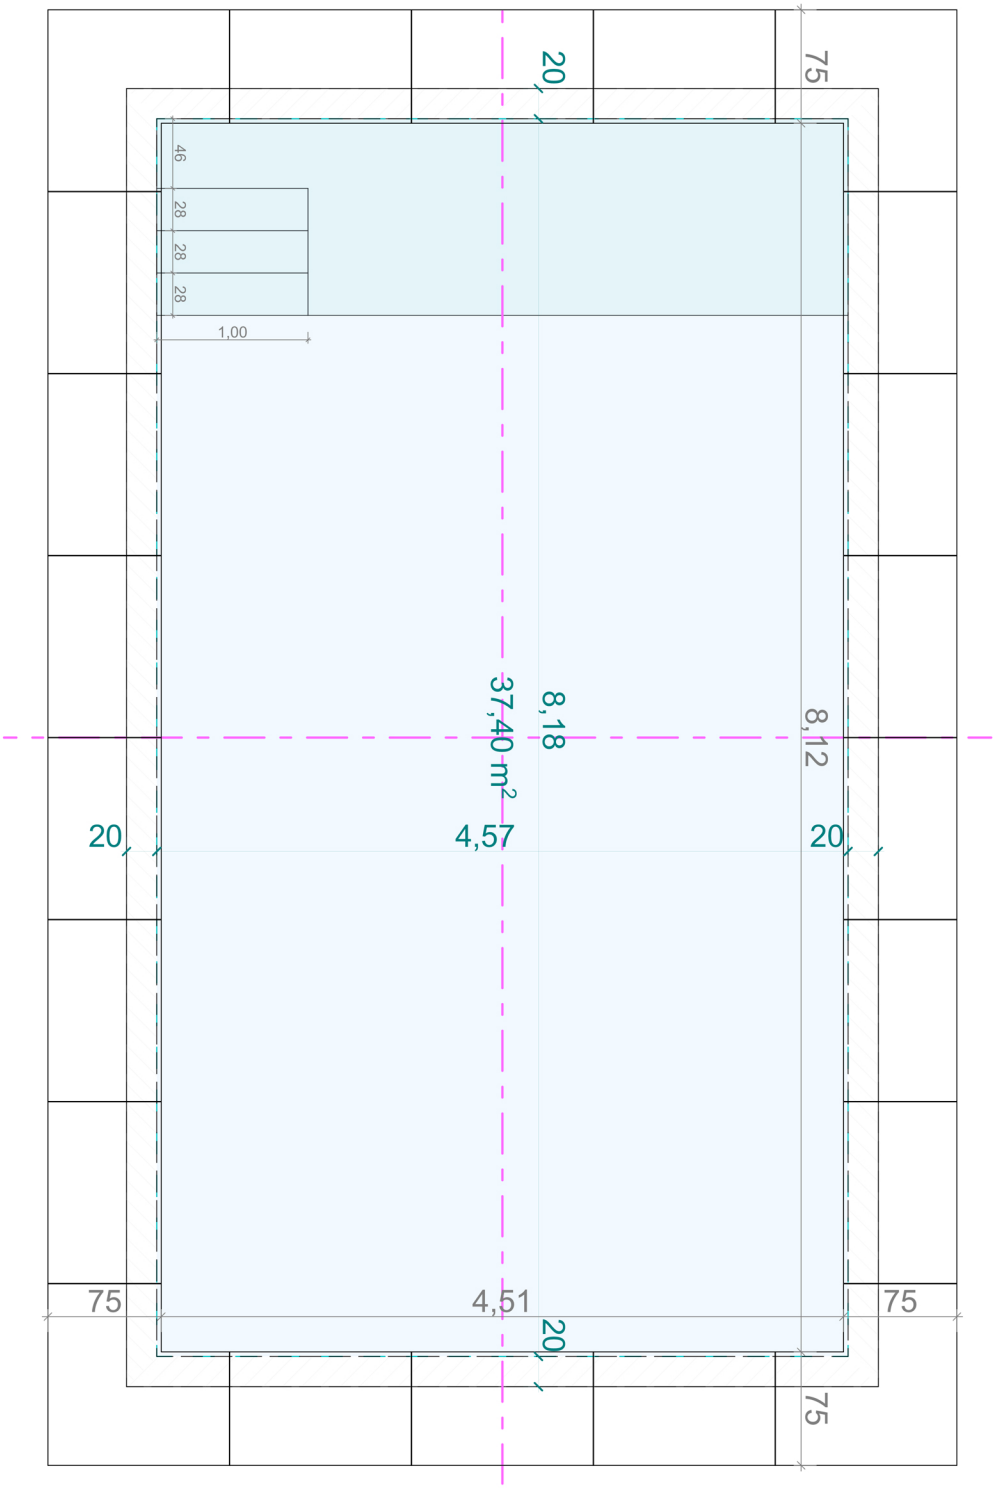
Ech: 1:50°